


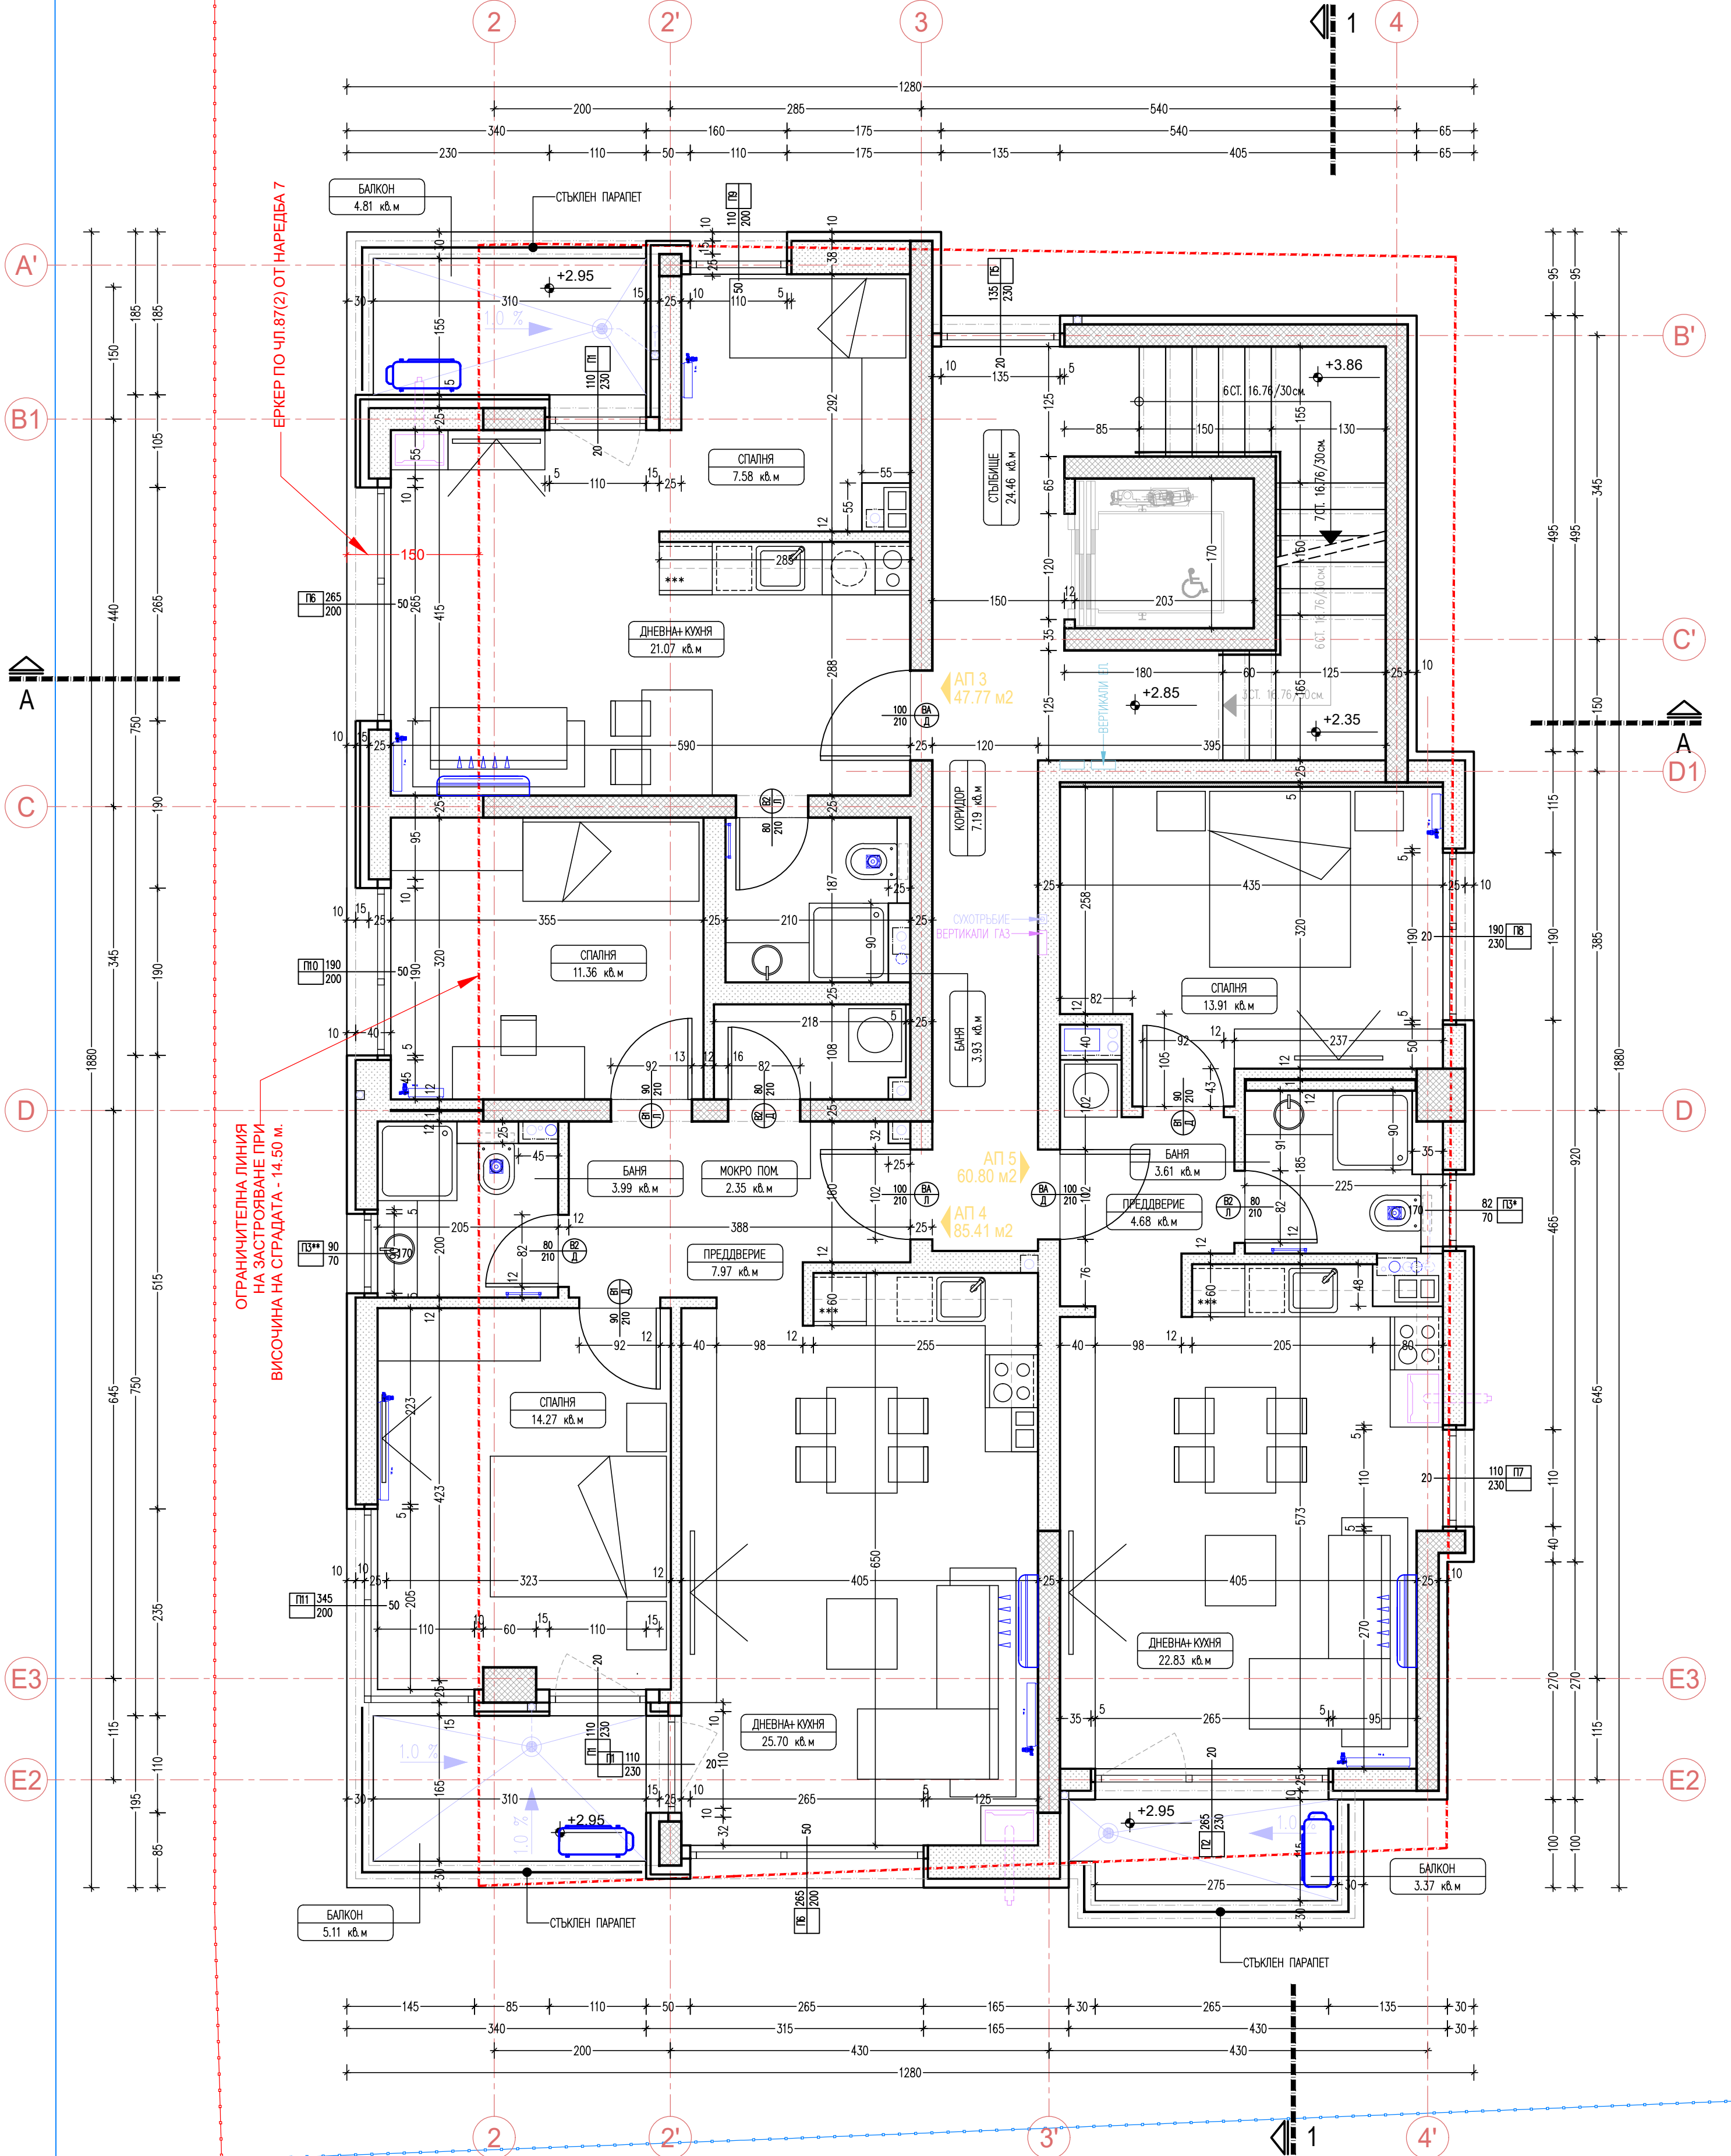

ЛЕГЕНДА:

- ВЪНШНА РЕГУЛАЦИОННА ЛИНИЯ
- ВЪТРЕШНА РЕГУЛАЦИОННА ЛИНИЯ
- ОГРАНИЧИТЕЛНА ЗАСТРОИТЕЛНА ЛИНИЯ ПО ВИЗА
- СТОМАНОБЕТОННА КОНСТРУКЦИЯ
- ПРЕГРАДНА ТУХЛЕНА СТЕНА 12см
- СТЪ КОНСТРУКЦИЯ СЪС СИЛ. МАЗИЛКА ВЪРХУ EPS 10см
- СТЪ КОНСТ. С ВЕНТ. ФАСАДНА СИСТЕМА ВЪРХУ КАМЕННА БАТА 15см
- ТУХЛЕНА СТЕНА 25см
- ТУХЛЕНА СТЕНА 38см
- ТУХЛЕНА СТЕНА СЪС СИЛ. МАЗИЛКА ВЪРХУ EPS 10см
- ТУХЛЕНА СТЕНА С ВЕНТ. ФАСАДНА СИСТЕМА ВЪРХУ КАМЕННА БАТА 15см

- АЛЮМИНЕВА ДОГРАМА, ЗАКЪВАНА С ГАЗОБЕТОНЕН ЕЛЕМЕНТ ИЛИ ТРАНСПОРТЕН ПРОФИЛ КЪМ ТУХЛЕН ЗИД С ТОПЛИЗОЛАЦИЯ И ВЕНТИЛИРУЕМА ФАСАДА
- СТАНДАРТНО КОМИННО ТЯЛО 50/30см
- ЛИНИЯ НА КОНСТРУКТИВЕН ОТВОР, НАМИРАЩ СЕ ВЪРХУ ИЗГЛЕДНАТА ПЛОЧА
- ЕЛЕМЕНТИ ОТ ПРОЕКТ ПО ЧАСТ ВЪК
- ЕЛЕМЕНТИ ОТ ПРОЕКТ ПО ЧАСТ ОВ
- ЕЛЕМЕНТИ ОТ ПРОЕКТ ПО ЧАСТ ЕЛ
- ЕЛЕМЕНТИ ОТ ПРОЕКТ ПО ЧАСТ ГАЗ
- ЛИНЕЕН ОТВОДНИТЕЛ - ВИЖ ПРОЕКТ ВЪК
- ПОДОВ СИСТЕМ - ВИЖ ПРОЕКТ ВЪК
- АЛ. РАДИАТОР - ВИЖ ПРОЕКТ ОВ
- КОЛЕКТОРНО ТАБЛО - ВИЖ ПРОЕКТ ОВ
- ЕЛ. ТАБЛО - ВИЖ ПРОЕКТ ЕЛ

- /ТИП ПРОЗОРЦЕ/ $\frac{170}{230}$ /ШИРОЧИНА/ $\frac{15}{230}$ /ПОДПРОЗОРЧЕН ПАРАПЕТ/
- /ТИП ВРАТА/ $\frac{90}{200}$ /ШИРОЧИНА/ $\frac{90}{200}$ /ВИСОЧИНА/

- 825.05 $\blacktriangle$ ОБОЗНАЧЕНИЕ НА НАЙ-ВИСОКА КОТА, ВЗЕТА ПРИ ОБРАЗОВАНИЕ НА СКТ
- 822.15 $\blacktriangledown$ ОБОЗНАЧЕНИЕ НА НАЙ-НИСКА КОТА, ВЗЕТА ПРИ ОБРАЗОВАНИЕ НА СКТ

- СКТ ФАСАДА ЮИ = -1.15 = 824.05 СРЕДНА КОТА ТЕРЕН НА ИЗОБРАZENАТА ФАСАДА
- СКТ ФАСАДА СЗ = -1.60 = 823.60 СРЕДНА КОТА ТЕРЕН НА СТРАНИЧНАТА ФАСАДА

- 825.05 $\bullet$ КОТА ОТ ЧАСТ ГЕОДЕЗИЯ

- ВЪНШНИТЕ ПРЕГРАДНИ СТЕНИ СЕ ИЗПЪЛНЯВАТ С ТУХЛИ С ДЕБЕЛИНА 25см
- ВЪТРЕШНИТЕ ПРЕГРАДНИ СТЕНИ СЕ ИЗПЪЛНЯВАТ С ТУХЛИ С ДЕБЕЛИНА 12см
- ВСИЧКИ ПАРАПЕТИ СЕ ИЗПЪЛНЯВАТ ПО АРХИТЕКТУРЕН ДЕТАЙЛ И С МИН. ВИСОЧИНА 105см
- ДОГРАМАТА СЕ ИЗПЪЛНЯВА ПО СПЕЦИФИКАЦИЯ И СЛЕД ВЪЗЕМАНЕ НА РАЗМЕРИ ОТ МЯСТО
- ВСИЧКИ НЕПОКАЗАНИ В ПРОЕКТА МАТЕРИАЛИ И ДЕТАЙЛИ ЩЕ БЪДАТ ДОПЪЛНИТЕЛНО РАЗРАБОТЕНИ ПРИ ВЪЗЛАГАНЕ НА ФАЗА "РАБОТЕН ПРОЕКТ"
- ГРАНИТОРЕСЪТ ПО ТЕРАСИТЕ Е ЗА ВЪНШНИ УСЛОВИЯ
- ПРИ БАЛКОНИТЕ И ТЕРАСИТЕ ВИСОЧИНАТА НА ПАРАПЕТИТЕ СЕ МЕРИ ОТ ВЪТРЕШНАТА СТРАНА В СЪОТВЕТСТВИЕ С ЧЛ.89 НАРЕДБА 7
- ВСИЧКИ ПРЕДТЕСТЕНИ ОБЩИВКИ В МОКРИ ПОМЕЩЕНИЯ ДА СЕ ИЗПЪЛНЯВАТ ОТ СКИ
- ВСИЧКИ ИНТЕРИОРНИ ЗАВЪРШВАЩИ ПОКРИТИЯ ДА СЕ СЪГЛАСОВАТ С ПРОЕКТАНТА
- ВСИЧКИ ИНТЕРИОРНИ ВРАТИ КЪМ МОКРИ ПОМЕЩЕНИЯ ДА СА ВЛОГОУСТОЙЧИВИ

ПОМЕЩЕНИЕ	ЗАВЪРШВАЩИ МАТЕРИАЛИ ПО:		
	ПОД	СТЕНИ	ТАВАН
1. СЪБЛЕЩЕ	ГРАНИТЕН КАМЪК	ЛАТЕКС	ЛАТЕКС
2. КОРИДОР	ГРАНИТЕН КАМЪК	ЛАТЕКС	ЛАТЕКС
3. ПРЕДДВЕРИЕ	ГРАНИТОГРЕС	ЛАТЕКС	ЛАТЕКС
4. ДНЕВНА	ЛАМИНИРАН ПАРКЕТ	ЛАТЕКС	ЛАТЕКС
5. КУХНЯ + ТРАПЕЗАРИЯ	ЛАМИНИРАН ПАРКЕТ	ЛАТЕКС	ЛАТЕКС
6. СПАЛНЯ	ЛАМИНИРАН ПАРКЕТ	ЛАТЕКС	ЛАТЕКС
7. БАНЯ	ГРАНИТОГРЕС		ЛАТЕКС
8. БАЛКОН	ГРАНИТОГРЕС ПЛОЧИ	ФАС. ФИНИШ ПО АРХ. ДЕТАЙЛ	

ЗАСТРОЕНА ЕТАЖНА ПЛОЩ НА КОТА +2.85 = 231.12м²

ОБЕКТ		ПРЕРАБОТКА НА ПРОЕКТ ПО чл. 154 от ЗУТ на ОБЕКТ: МНОГОФАМИЛНА ЖИЛИЩНА СГРАДА С ПОДЗЕМНИ, НАДЗЕМНИ ГАРАЖИ И ОГРАДА	
МЕСТОПОЛОЖЕНИЕ		УПИ Х-444, ПИ 68134.4339.444, кв. 86а, м. "Овча Купел - актуализация", гр. София	
ВЪЗЛОЖИТЕЛ		ВИЕМ БИЛДИНГ	
ЧАСТ		АРХИТЕКТУРА	ФАЗА ТП
ЧЕРТЕЖ	04/17	РАЗПРЕДЕЛЕНИЕ КОТА +2.85	М 1:50
ПРОЕКТАНТ ПО ЧАСТ АРХИТЕКТУРА		арх. С. Арсов	 AR PROJEX +359 889 229 546 sv.arsov@gmail.com
СПЕЦИАЛНОСТИ	КОНСТРУКЦИИ	инж. Добри Котев	
	Вик	инж. Албена Канева	
	ЕЛ	инж. Здравко Евлогиев	
	ОВ	инж. Теодора Петрова	
	ГАЗ	инж. Марио Караджов	
	Пиб	л.арх. Веселин Рангелов	
	ГЕОДЕЗИЯ	инж. Димитър Благоев	
ПБ	инж. Георги Грозданов		
СЪГЛАСУВАЛ ВЪЗЛОЖИТЕЛ		ВИЕМ БИЛДИНГ	
УДОСТОВЕРЕНИЕ ЗА ППП 03527			
А рх			
ДАТА		11.2023	
НАСТОЯЩИЯТ ПРОЕКТ Е ПОД ЗАКРИЛА НА ЗАКОНА ЗА АВТОРСКОТО ПРАВО. ВСЯКО РАЗМНОЖАВАНЕ, ПРОМЯНА И ПРИЛАГАНЕ ИЛИ ИЗПОЛЗВАНЕ НА ТЕЗИ МАТЕРИАЛИ ИЛИ КОЯТО И ДА Е ЧАСТ ОТ ТЯХ, БЕЗ ИЗРИЧНО ПРЕДШЕСТВУЮЩО ПИСМЕНО СЪГЛАСИЕ НА ПРОЕКТАНТА, Е СТРОГО ЗАБРАНЕНО.			